


Оператор
Телефон
Факс
Электронная почта

Помещение 1 / Расчетные поверхности 1 / Изолинии (E, вертикальн.)

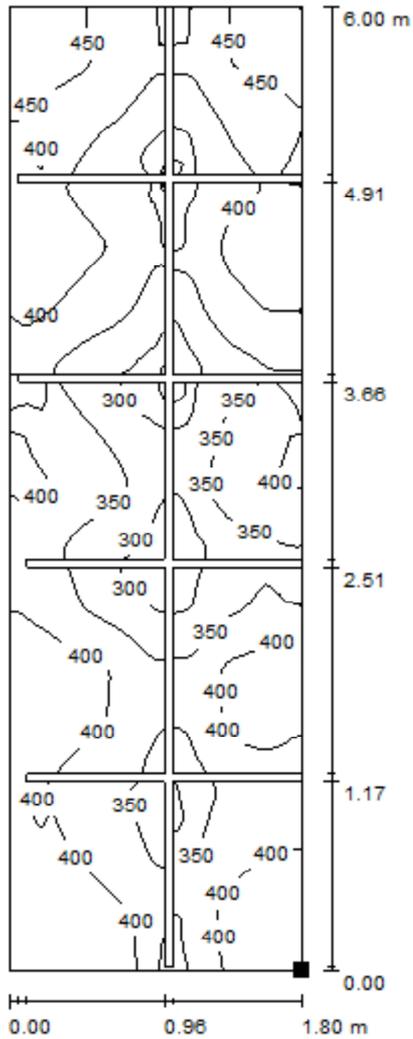

Значения в Lux, Масштаб 1 : 47

Расположение поверхности в помещении:
Выделенная точка:
(10.971 m, 9.477 m, 0.850 m)



Растр: 128 x 64 Точки

E_{cp} [lx]
385

E_{min} [lx]
241

E_{max} [lx]
472

E_{min} / E_{cp}
0.626

E_{min} / E_{max}
0.512