

Перв. примен.

Спроб. №





Подпись и дата

Инд. № дубл.

Взам. инв. №

Подпись и дата

Инд. № подл.

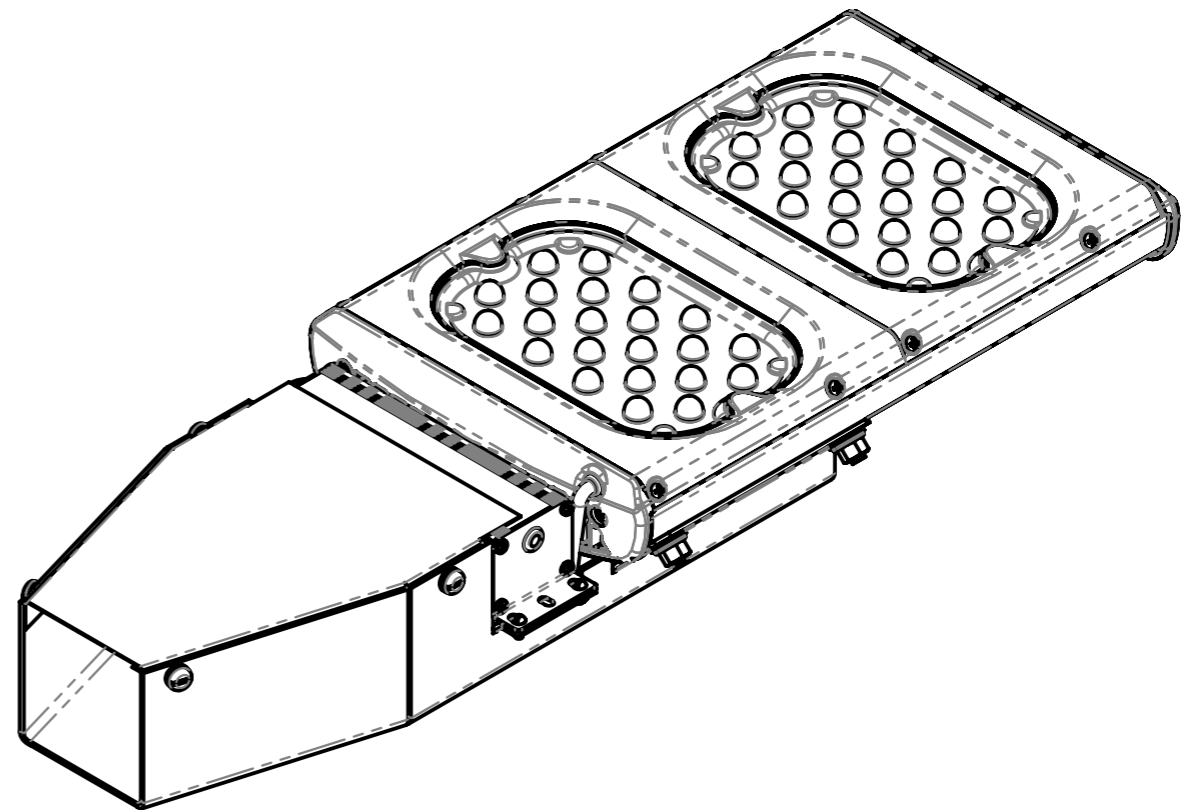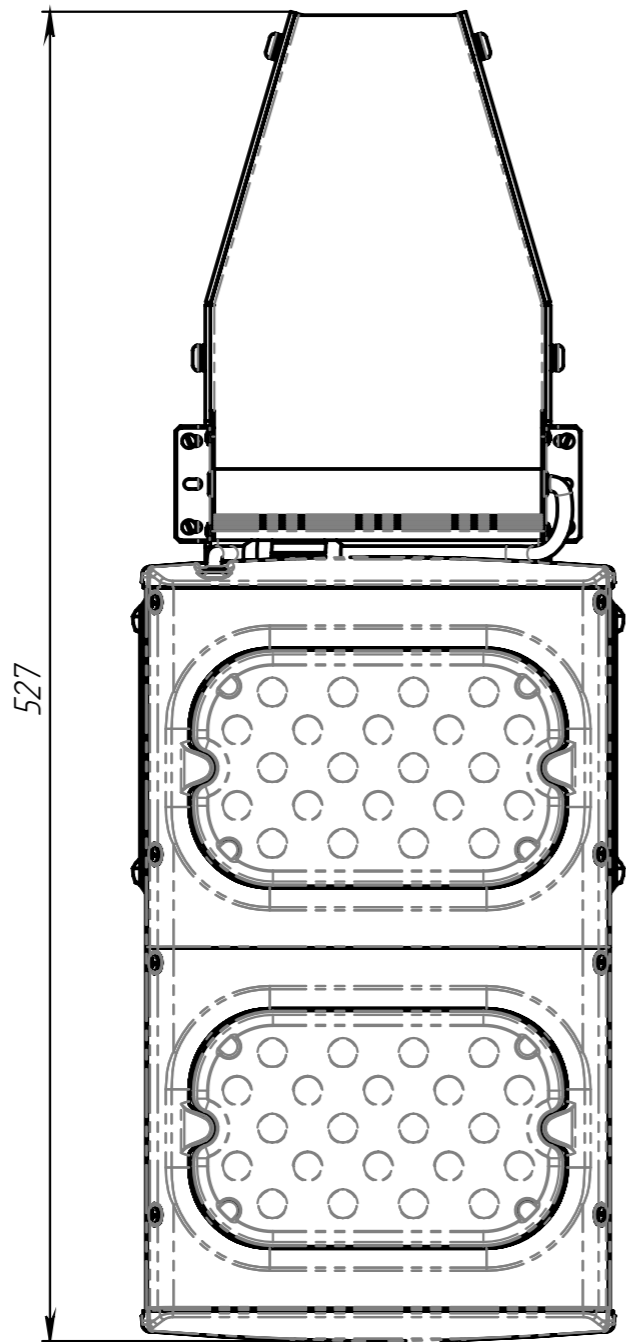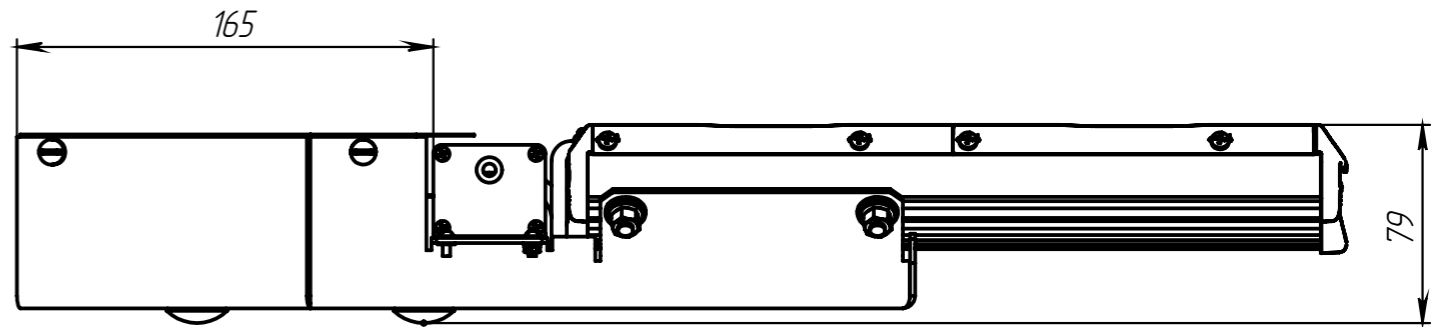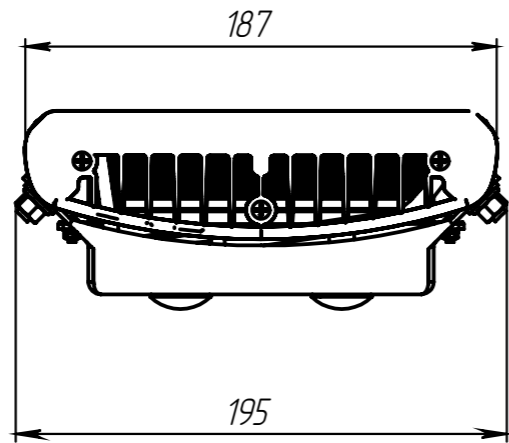

Изм.	Лист	№ докум.	Подп.	Дата	Светильник уличный LSS-80-8000-xx-IP65 Сборочный чертёж	Лит.	Масса	Масштаб
Разраб.				26.10.2012			4.01	1:3
Проб.						Лист 1	Листов 1	
Т. контр.						Lumistec		
Нач. КБ								
Н. контр.								
Утв.								